



Parter – poziom 0

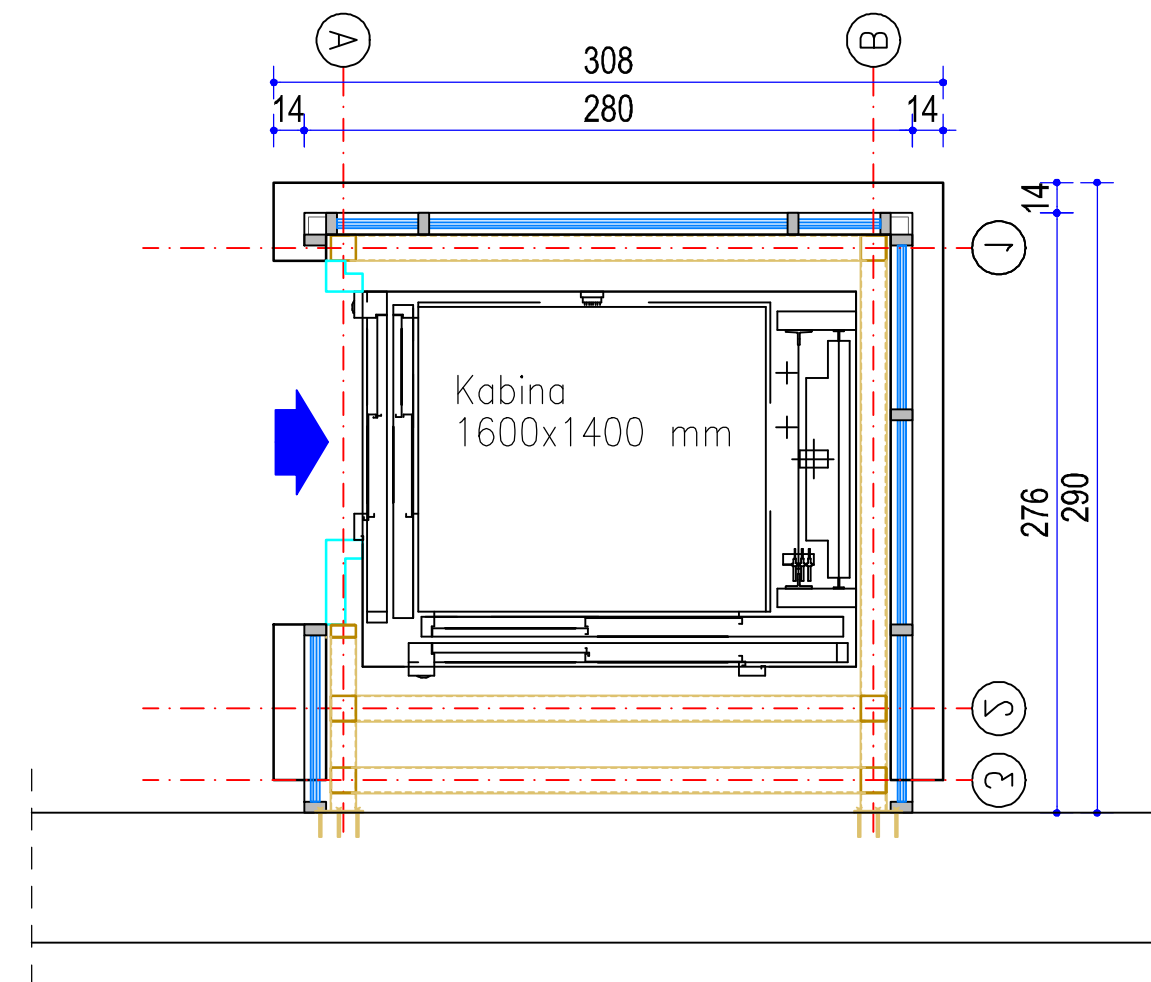


I piętro – poziom 1

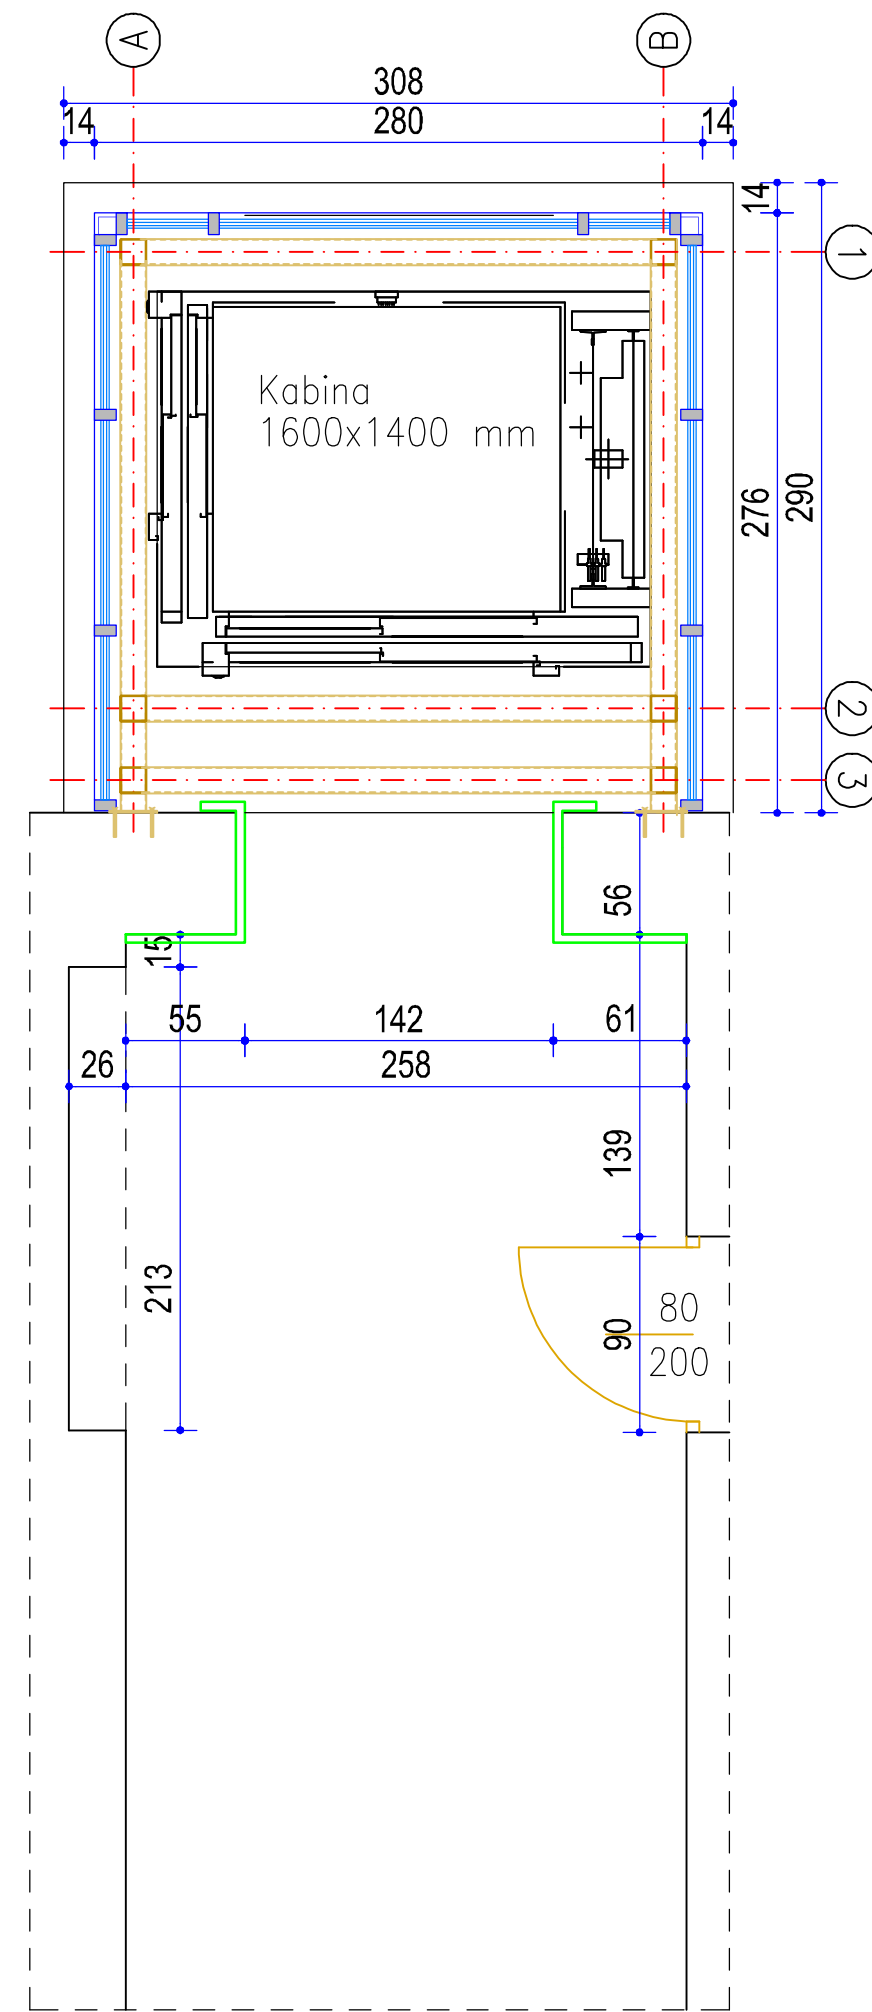


Ścianka działowa do rozbiórki

II piętro – poziom 2

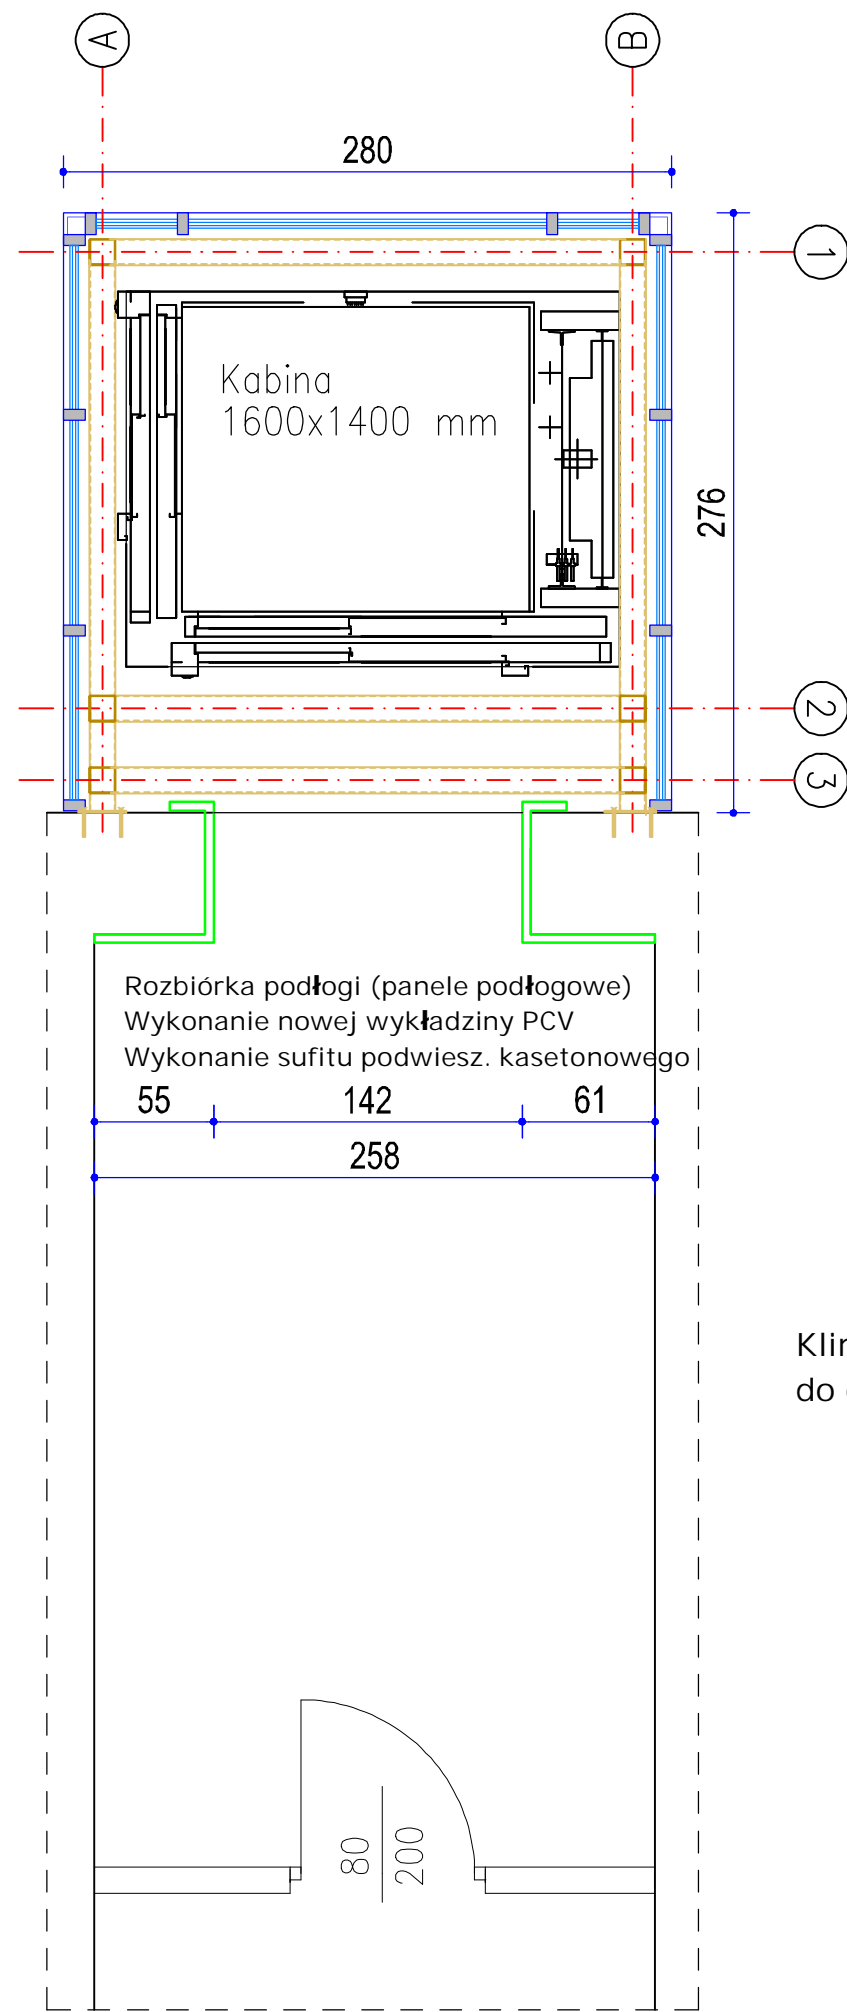


Ścianka działowa do rozbiórki

III piętro – poziom 3

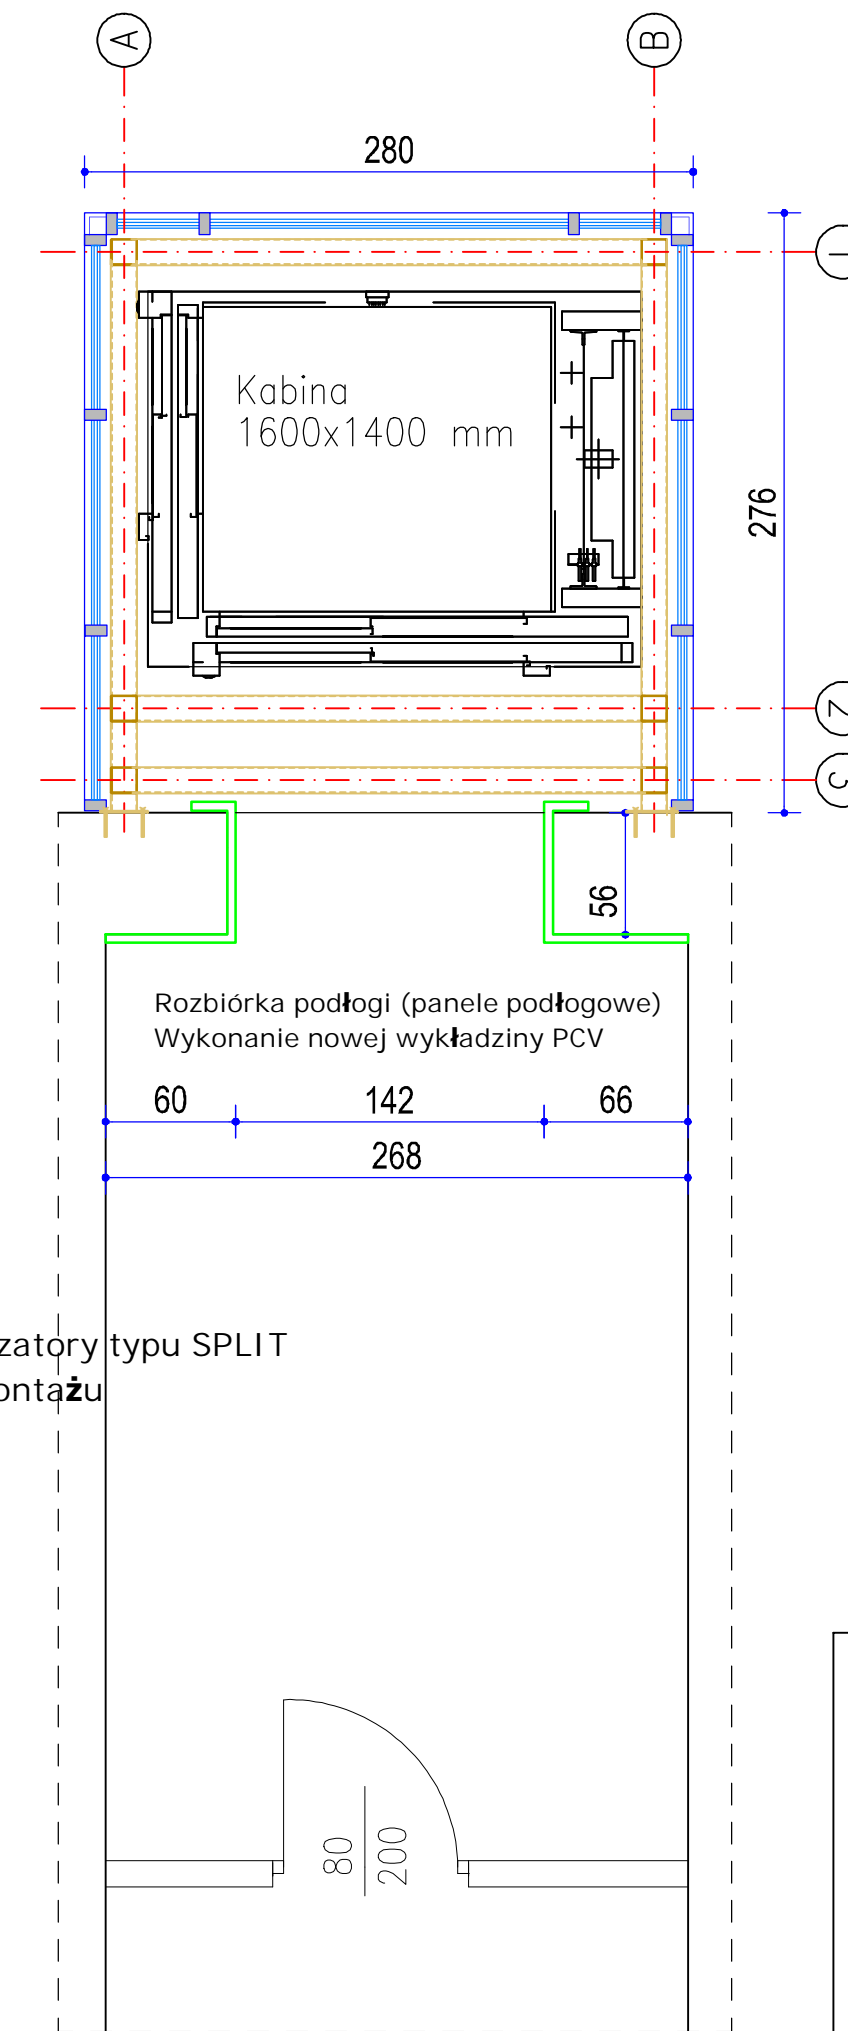

UWAGA: Wymiary szybu dźwigu należy każdorazowo dostosować do wymiarów i wymagań zgodnych z parametrami technicznymi producenta dźwigu.
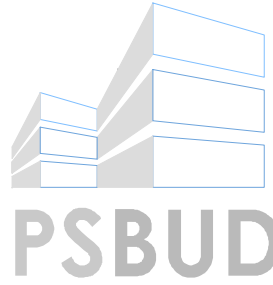
| | | | | |
|---|------------------------------|------------------|-------------------|---------|
| INWESTOR: Gmina Sępólno Krajeńskie ul. T. Kościuszki 11, 89-400 Sępólno Krajeńskie | | | | |
| INWESTYCJA: Budowa zewnętrznej windy osobowej dla osób niepełnosprawnych wraz z przebudową i rozbudową budynku administracji publicznej przy ul. T. Kościuszki 11 w Sępólnie Krajeńskim. | | | | |
|  Pracownia projektowa architektoniczno - budowlana "PSBUD" mgr inż. Piotr Świrzyński 86-302 Wałdowo Szlacheckie 87 G tel. kom. 607-820-777 e-mail: psbud@interia.pl | | | | |
| NAZWA RYSUNKU: Rzut części objętej opracowaniem - projekt | SKALA: 1:50 | | | |
| FAZA: PT - REIWZJA | BRANŻA: Arch. - Bud. | | | |
| DATA: 13.02.2024 r. | NR ARKUSZA: A.01 | | | |
| FUNKCJA: | AUTOR: | NR UPRAWNIENI: | SPECJALNOŚĆ: | PODPIS: |
| PROJEKTANT | mgr inż. Piotr Świrzyński | KUP/0130/PWOK/09 | KONSTR. - BUDOWL. | |
| ASYSTENT PROJEKTANTA | mgr inż. Katarzyna Grabowska | | | |