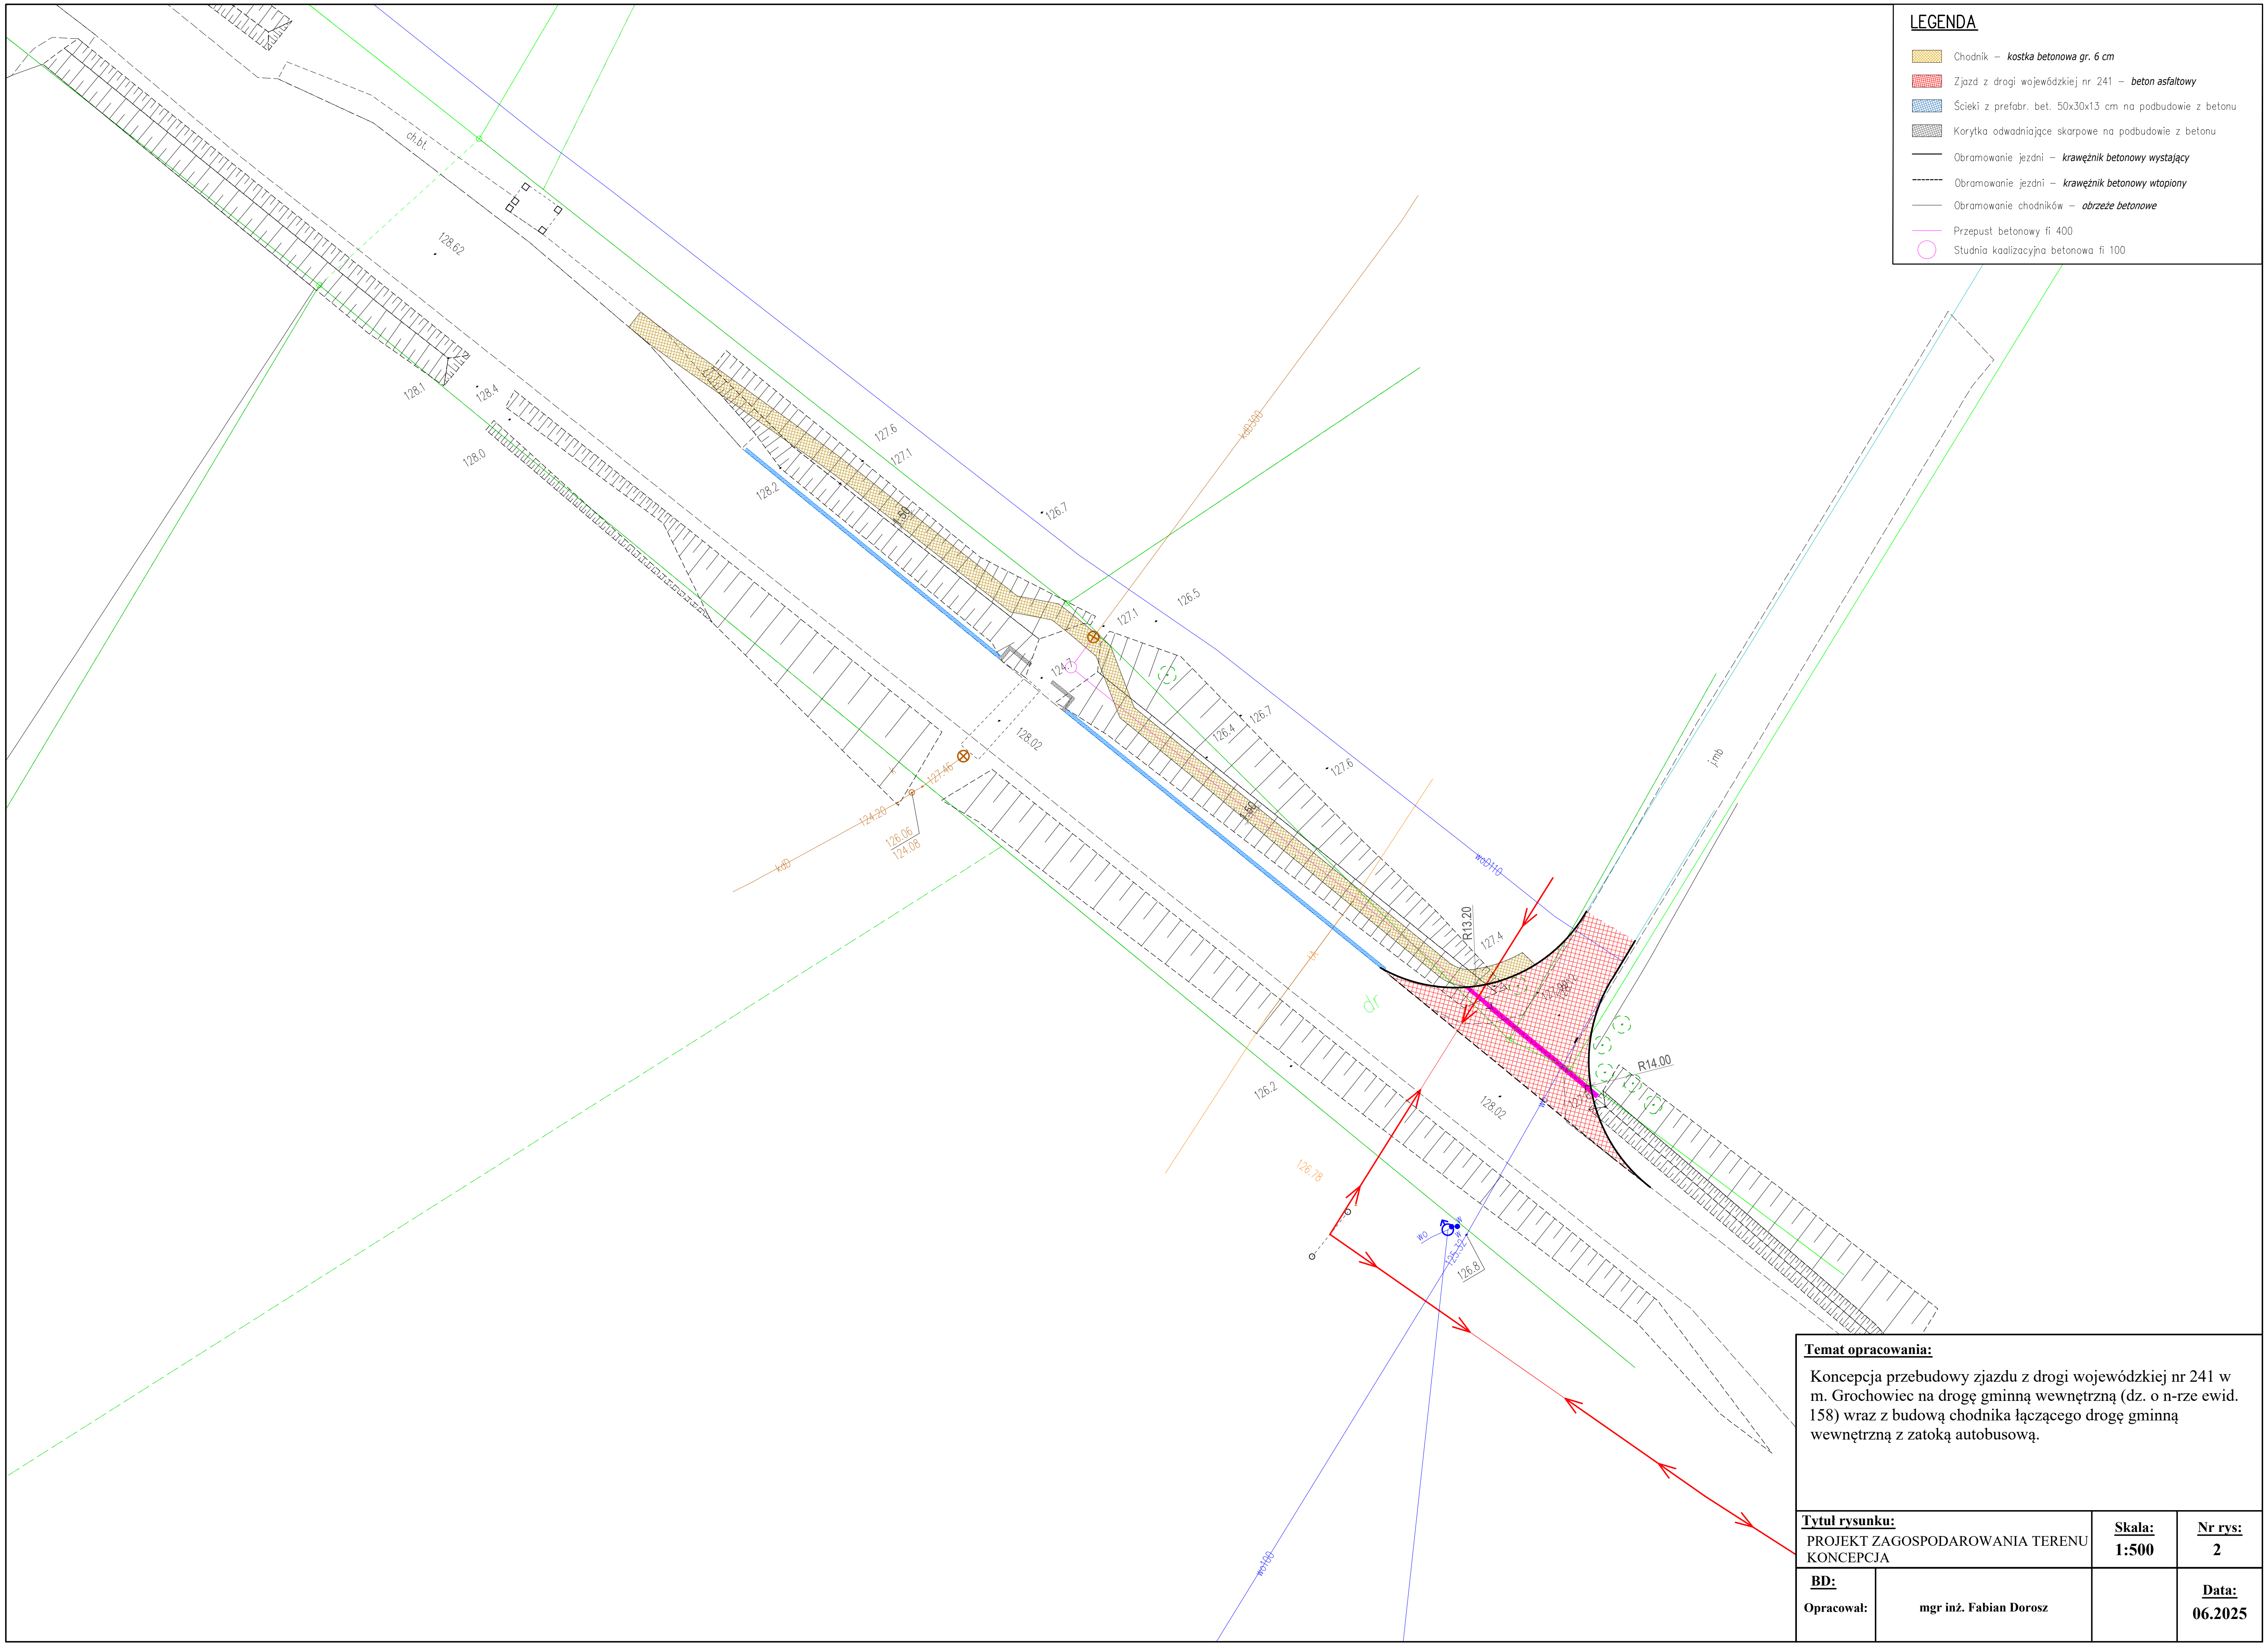

LEGENDA

- Chodnik – *kostka betonowa gr. 6 cm*
- Zjazd z drogi wojewódzkiej nr 241 – *beton asfaltowy*
- Ścieki z prefabr. bet. 50x30x13 cm na podbudowie z betonu
- Korytka odwadniające skarpowe na podbudowie z betonu
- Obramowanie jezdni – *krawężnik betonowy wystający*
- Obramowanie jezdni – *krawężnik betonowy wtopiony*
- Obramowanie chodników – *obrzeże betonowe*
- Przepust betonowy fi 400
- Studnia kaalizacyjna betonowa fi 100

Temat opracowania:

Koncepcja przebudowy zjazdu z drogi wojewódzkiej nr 241 w m. Grochowiec na drogę gminną wewnętrzną (dz. o n-rze ewid. 158) wraz z budową chodnika łączącego drogę gminną wewnętrzną z zatoką autobusową.

Tytuł rysunku:		Skala:	Nr rys:
PROJEKT ZAGOSPODAROWANIA TERENU KONCEPCJA		1:500	2
BD: Opracował:	mgr inż. Fabian Dorosz		Data: 06.2025